


ПЛАН 1 ЭТАЖА

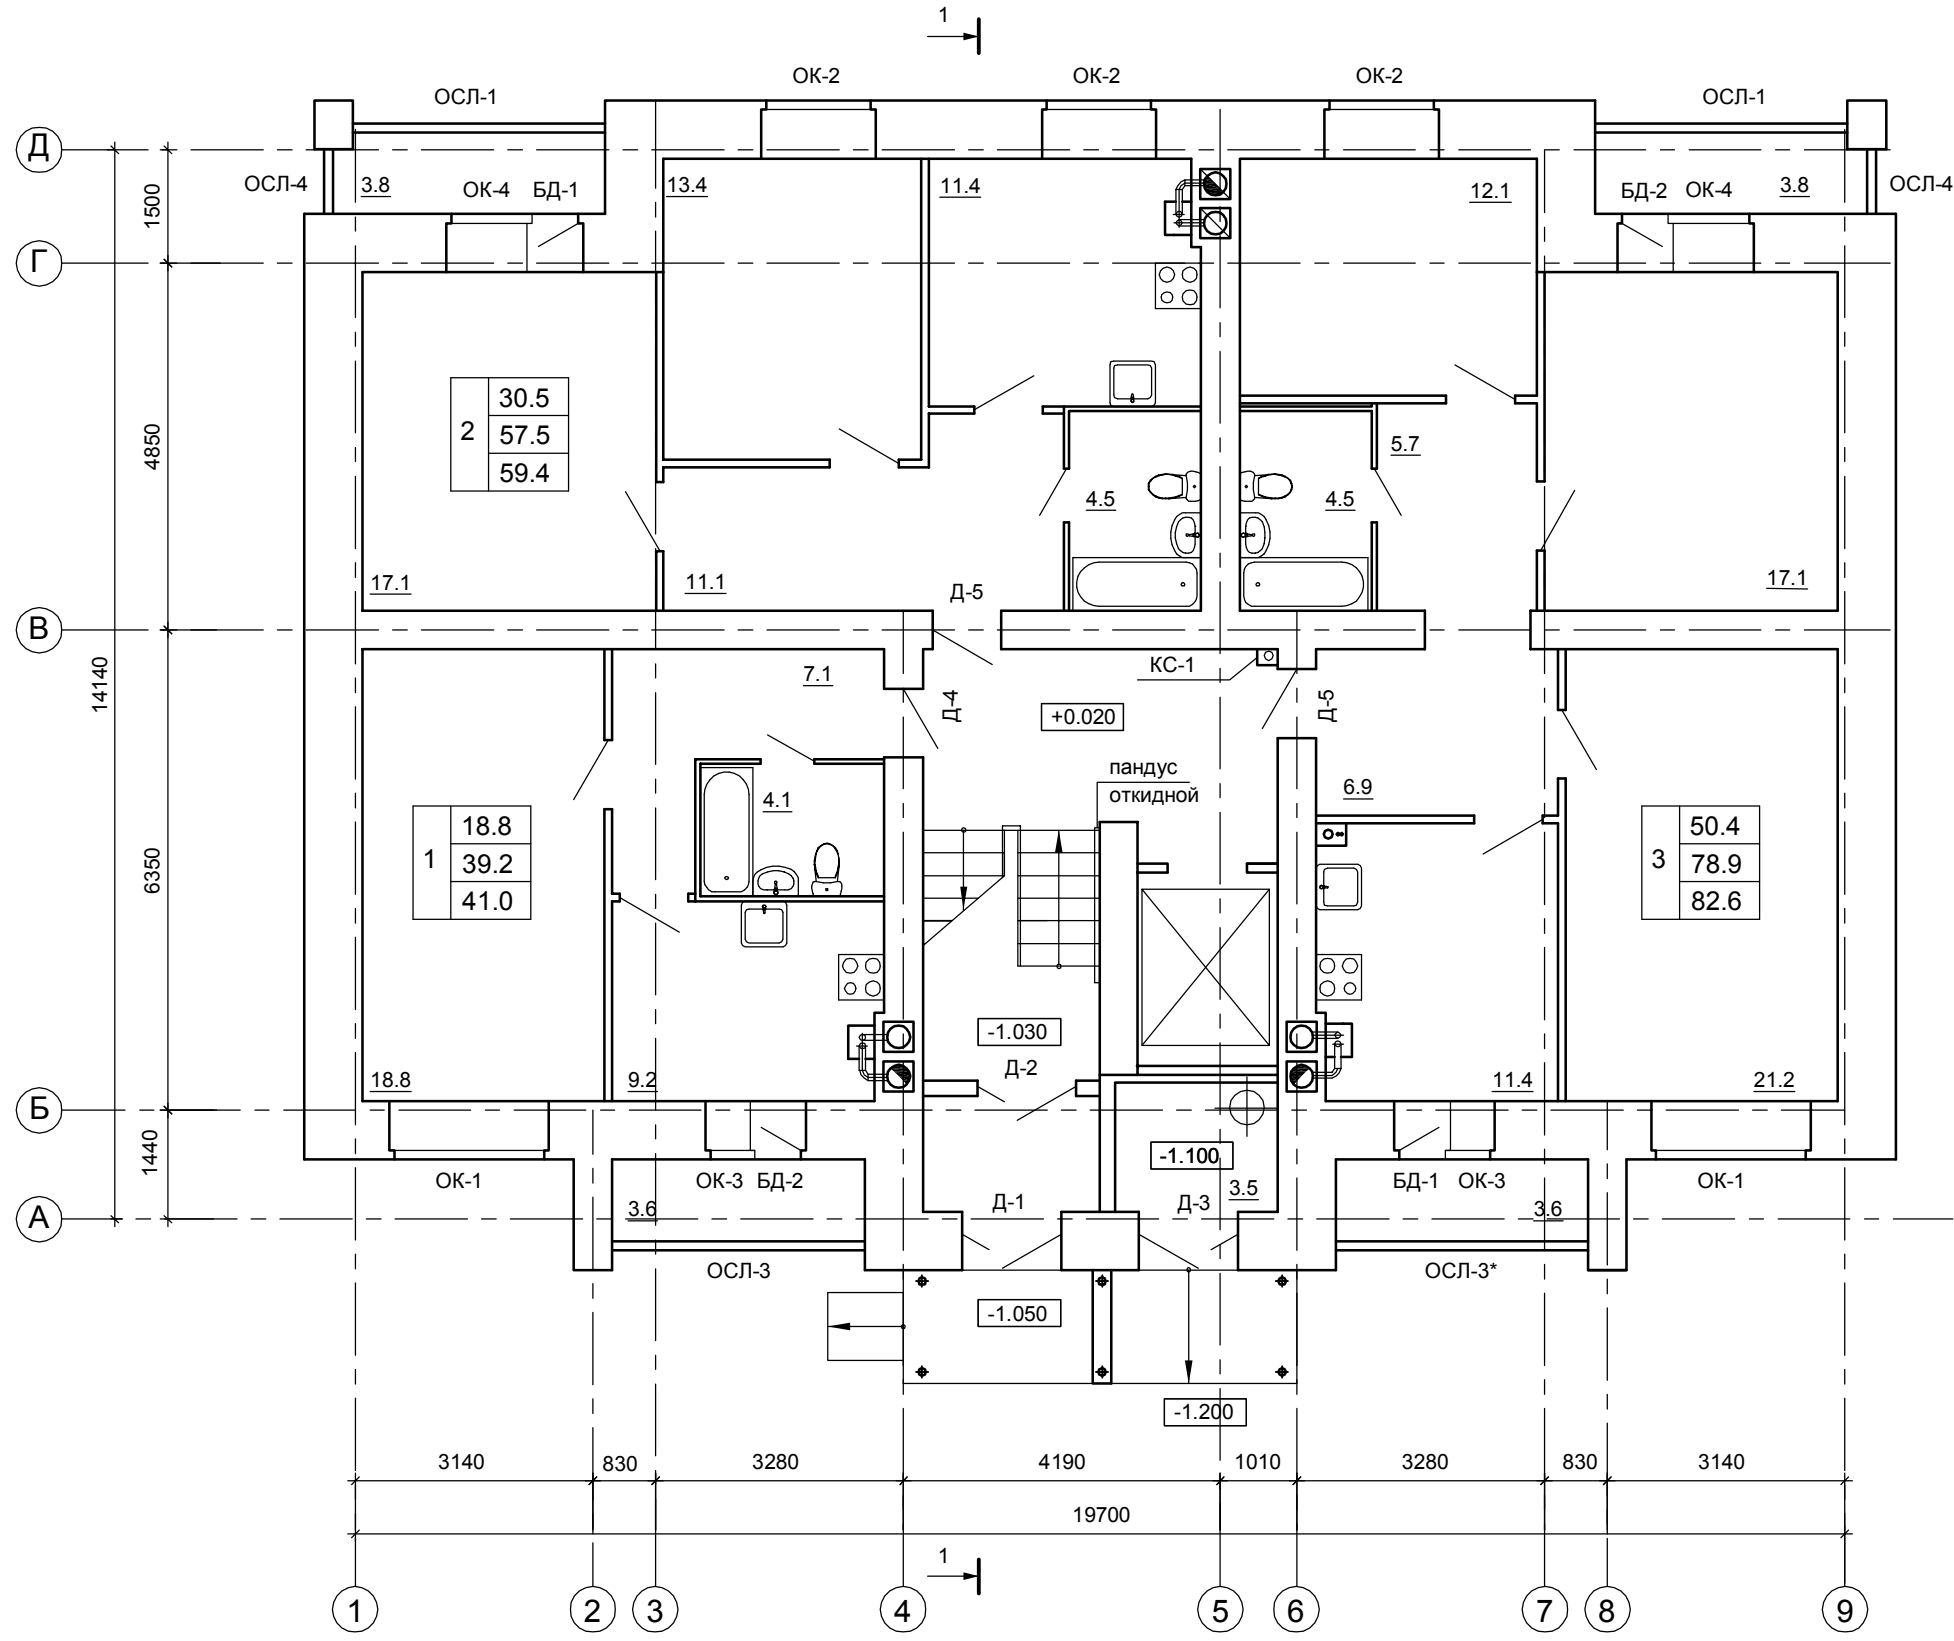

ПРИМЕЧАНИЯ

1. Разрез 1-1 см. лист АР2-10.
2. Спецификацию элементов заполнения проемов см. лист АР2-14.
3. Откидной пандус см. лист АР2-21.
4. Зашивку стояка КС-1 см. лист АР-2-22.
5. Схемы остекления лоджий ОСЛ-1, 2, 3, 3*, 4 см. лист АР2-17.

						02/14-АР2		
						Многоквартирный жилой дом по переулку Солнечный, 15 в г. Костроме		
Изм.	Кол.уч	Лист	№док.	Подпись	Дата	Стадия	Лист	Листов
Разработал		Колесова				П	2	
Проверил		Багдасаров						
ГАП		Багдасаров				План 1 этажа		ООО "Градстрой"
ГИП		Лебедева						
Н.контроль		Смирнов						

СОГЛАСОВАНО	Генплан и благ.	
	Технол. часть	
	Гл. спец. по ГИБ	
	Генплан и канал.	
Водосн. и канал.	Отопл. и вент.	
	Электроснаб.	
	Архитект. часть	
Строит. часть	Теплосн. и газ	
	Взам. инв. №	
Подпись и дата		
Инв. № подл.		