


ПЛАН 2-6 ЭТАЖА

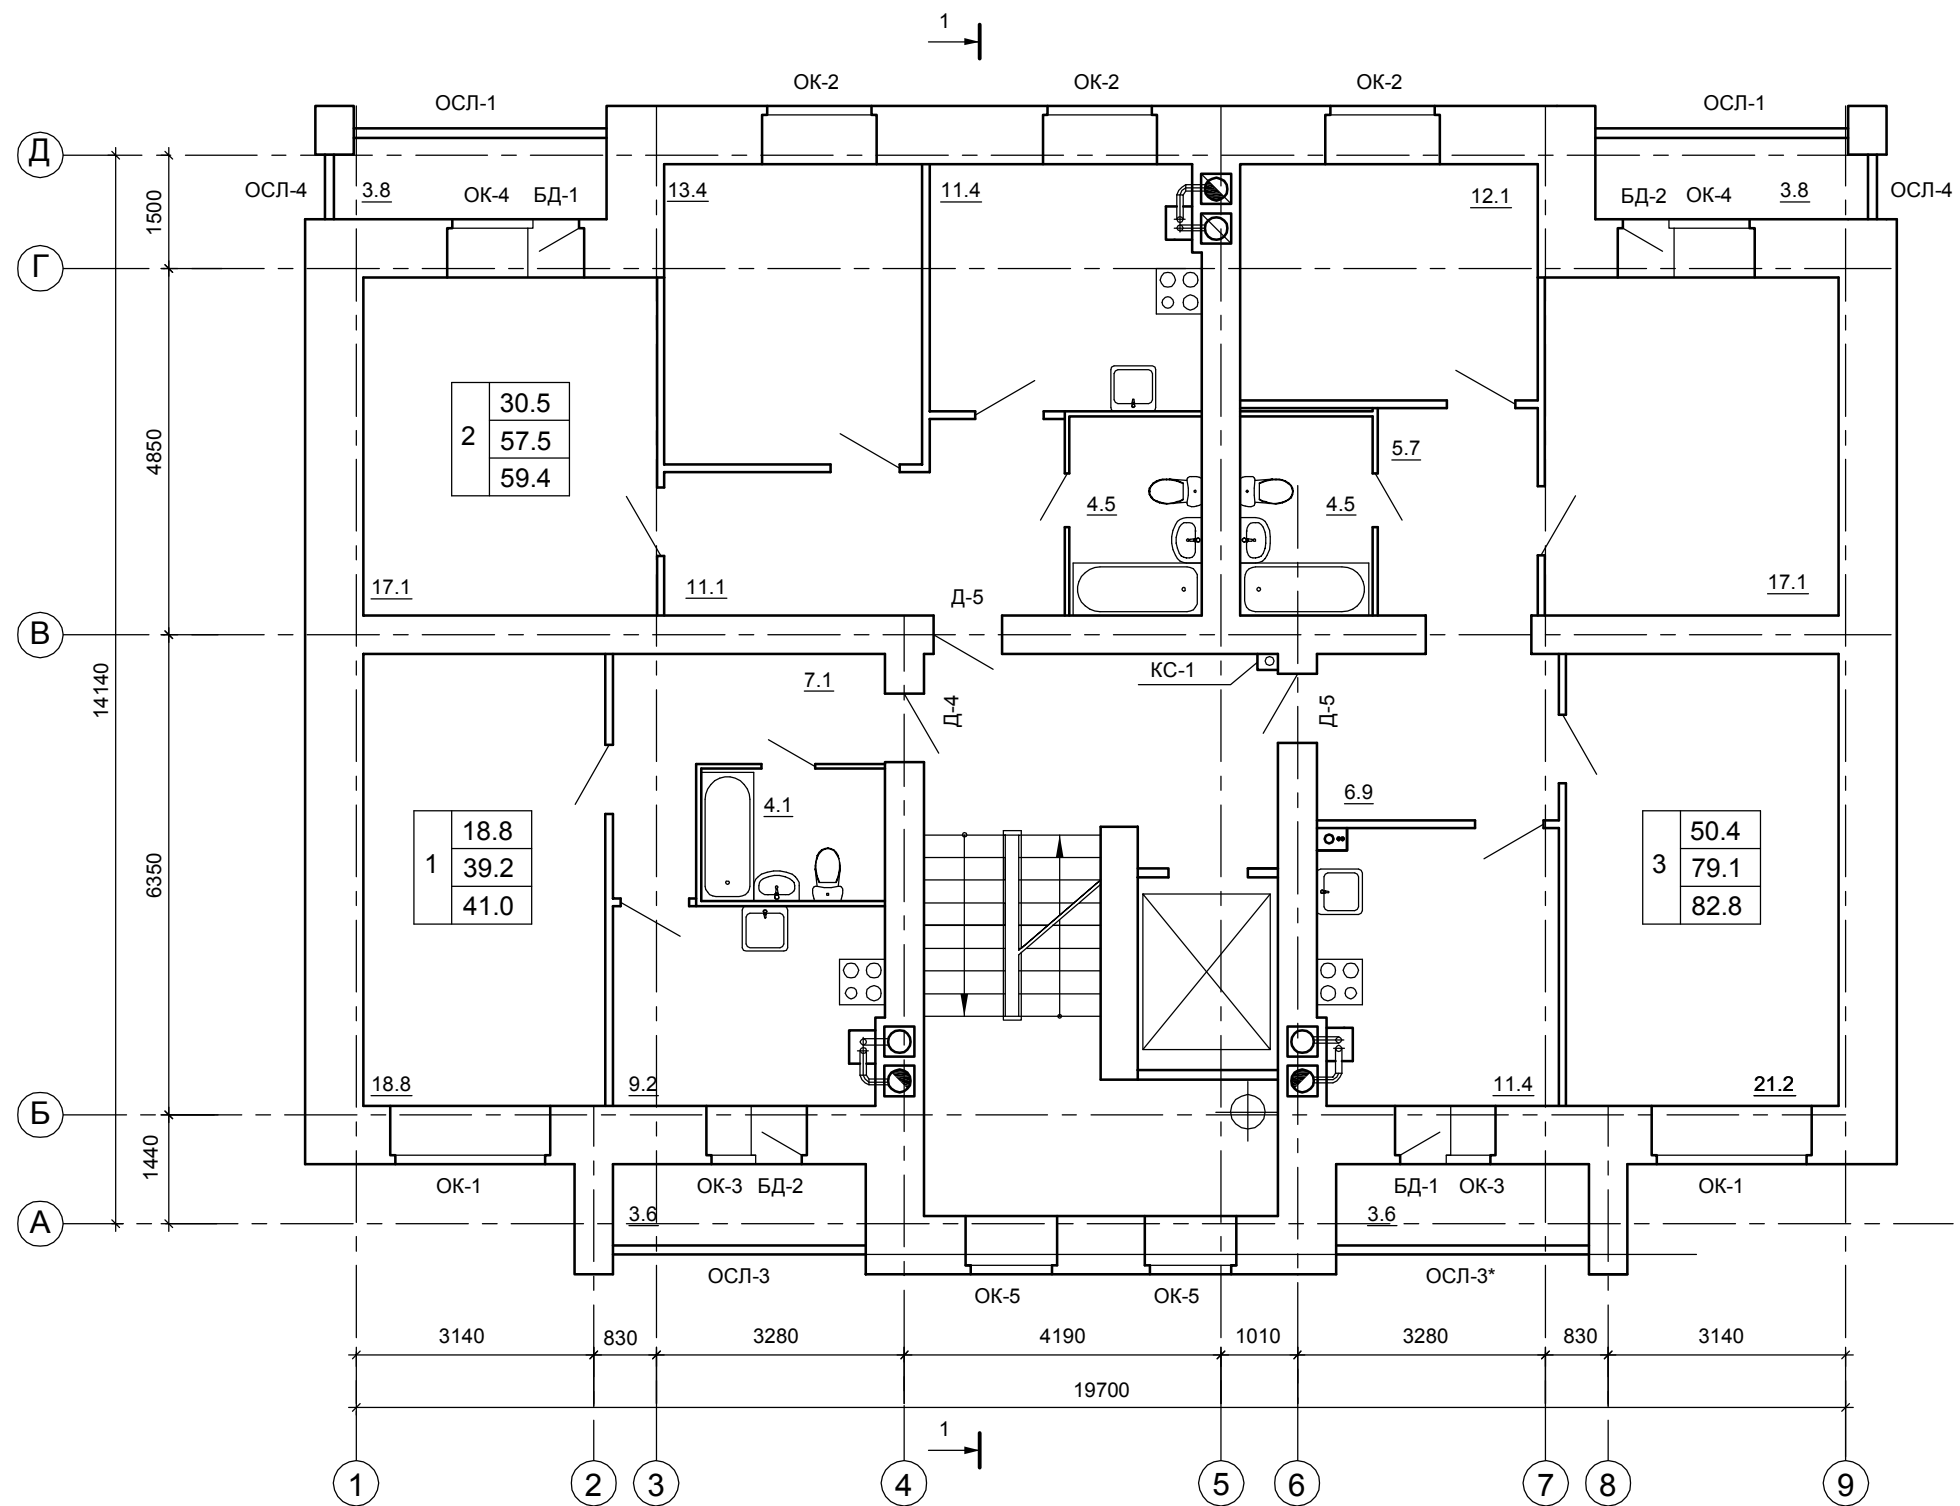

ПРИМЕЧАНИЯ

1. Разрез 1-1 см. лист АР2-10.
2. Спецификацию элементов заполнения проемов см. лист АР2-14.
3. Зашивку стояка КС-1 см. лист АР2-22.
4. Схемы остекления лоджий ОСЛ-1, 2, 3, 3*, 4 см. лист АР2-17.

						02/14-АР2		
						Многоквартирный жилой дом по переулку Солнечный, 15 в г. Костроме		
Изм.	Кол.уч	Лист	№ док.	Подпись	Дата	Стадия	Лист	Листов
Разработал		Колесова				П	4	
Проверил		Багдасаров						
ГАП		Багдасаров				План 2-6 этажа		ООО "Градстрой"
ГИП		Лебедева						
Н.контроль		Смирнов						

Инв. № подл.	Подпись и дата	Взам. инв. №	Архитект. часть	Водосн. и канал.	Генплан и благ.
			Строит. часть	Отопл. и вент.	Технол. часть
			Теплосн. и газ	Электроснаб.	Гл. спец. по ПБ

СОГЛАСОВАНО