


ПЛАН 7-9 ЭТАЖЕЙ

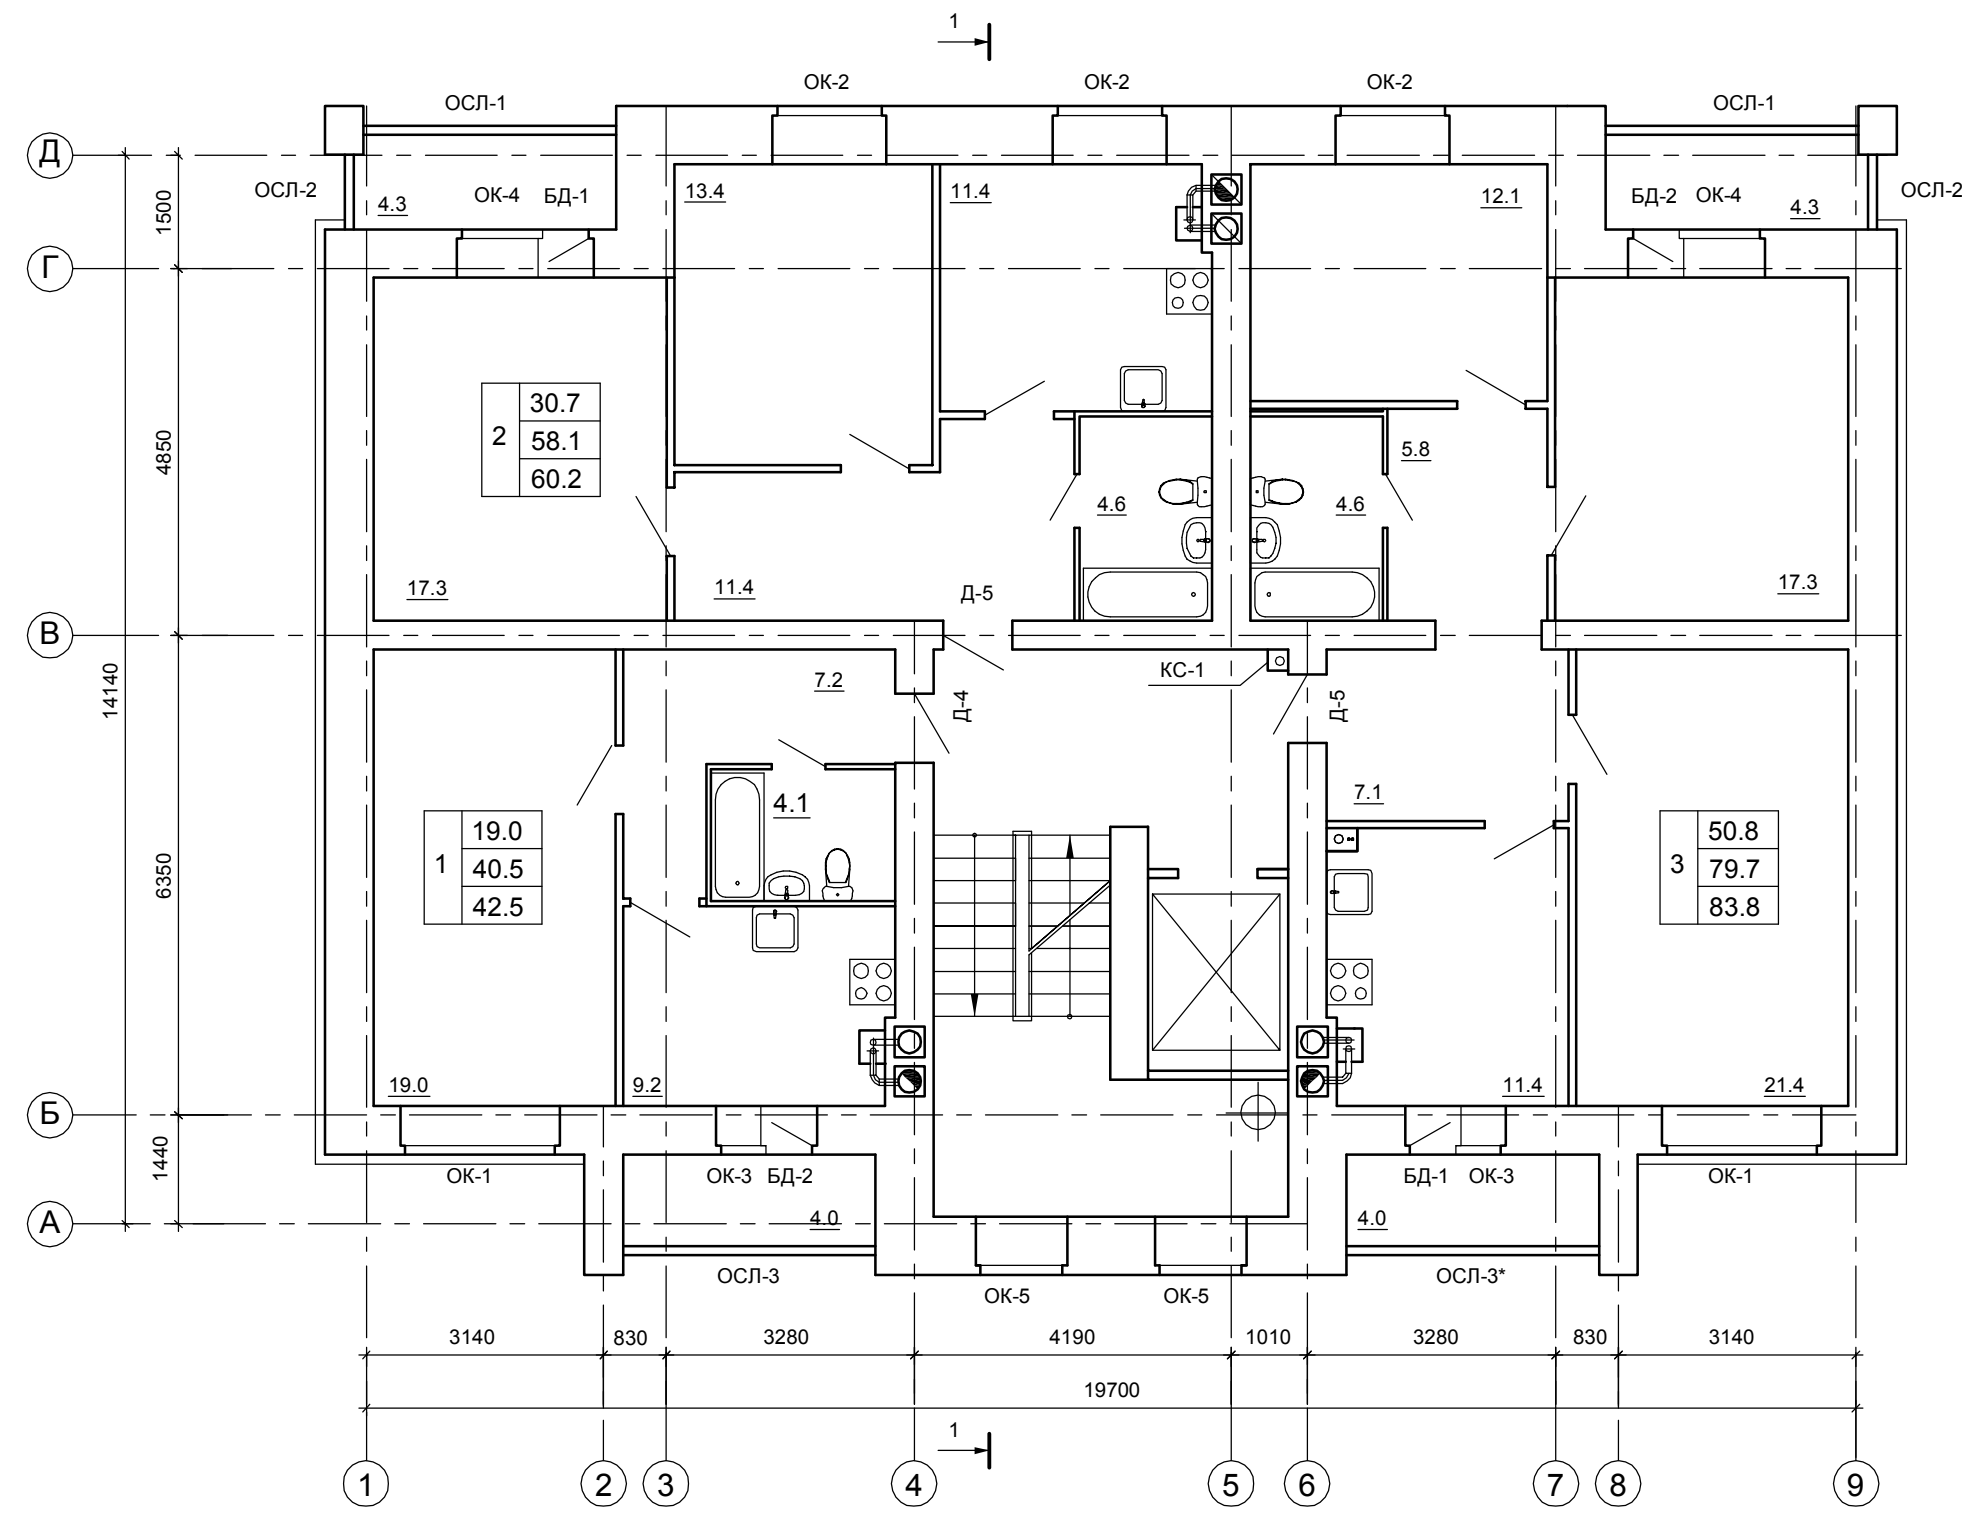

ПРИМЕЧАНИЯ

1. Разрез 1-1 см. лист АР2-10.
2. Спецификацию элементов заполнения проемов см. лист АР2-14.
3. Зашивку стояка КС-1 см. лист АР2-22.
4. Схемы остекления лоджий ОСЛ-1, 2, 3, 3*, 4 см. лист АР2-17.

						02/14-АР2		
						Многоквартирный жилой дом по переулку Солнечный, 15 в г. Костроме		
Изм.	Кол.уч	Лист	№док.	Подпись	Дата	Стадия	Лист	Листов
Разработал		Колесова				П	6	
Проверил		Багдасаров						
ГАП		Багдасаров						
ГИП		Лебедева						
Н.контроль		Смирнов				План 7-9 этажа		ООО "Градстрой"

СОГЛАСОВАНО	Генплан и благ.	
	Технол. часть	
	Гл. спец. по ПБ	
	Водосн. и канал.	
Архитект. часть	Отопл. и вент.	
	Электроснаб.	
	Теплосн. и газ	
Взам. инв. №	Подпись и дата	
	Инв. № подл.	