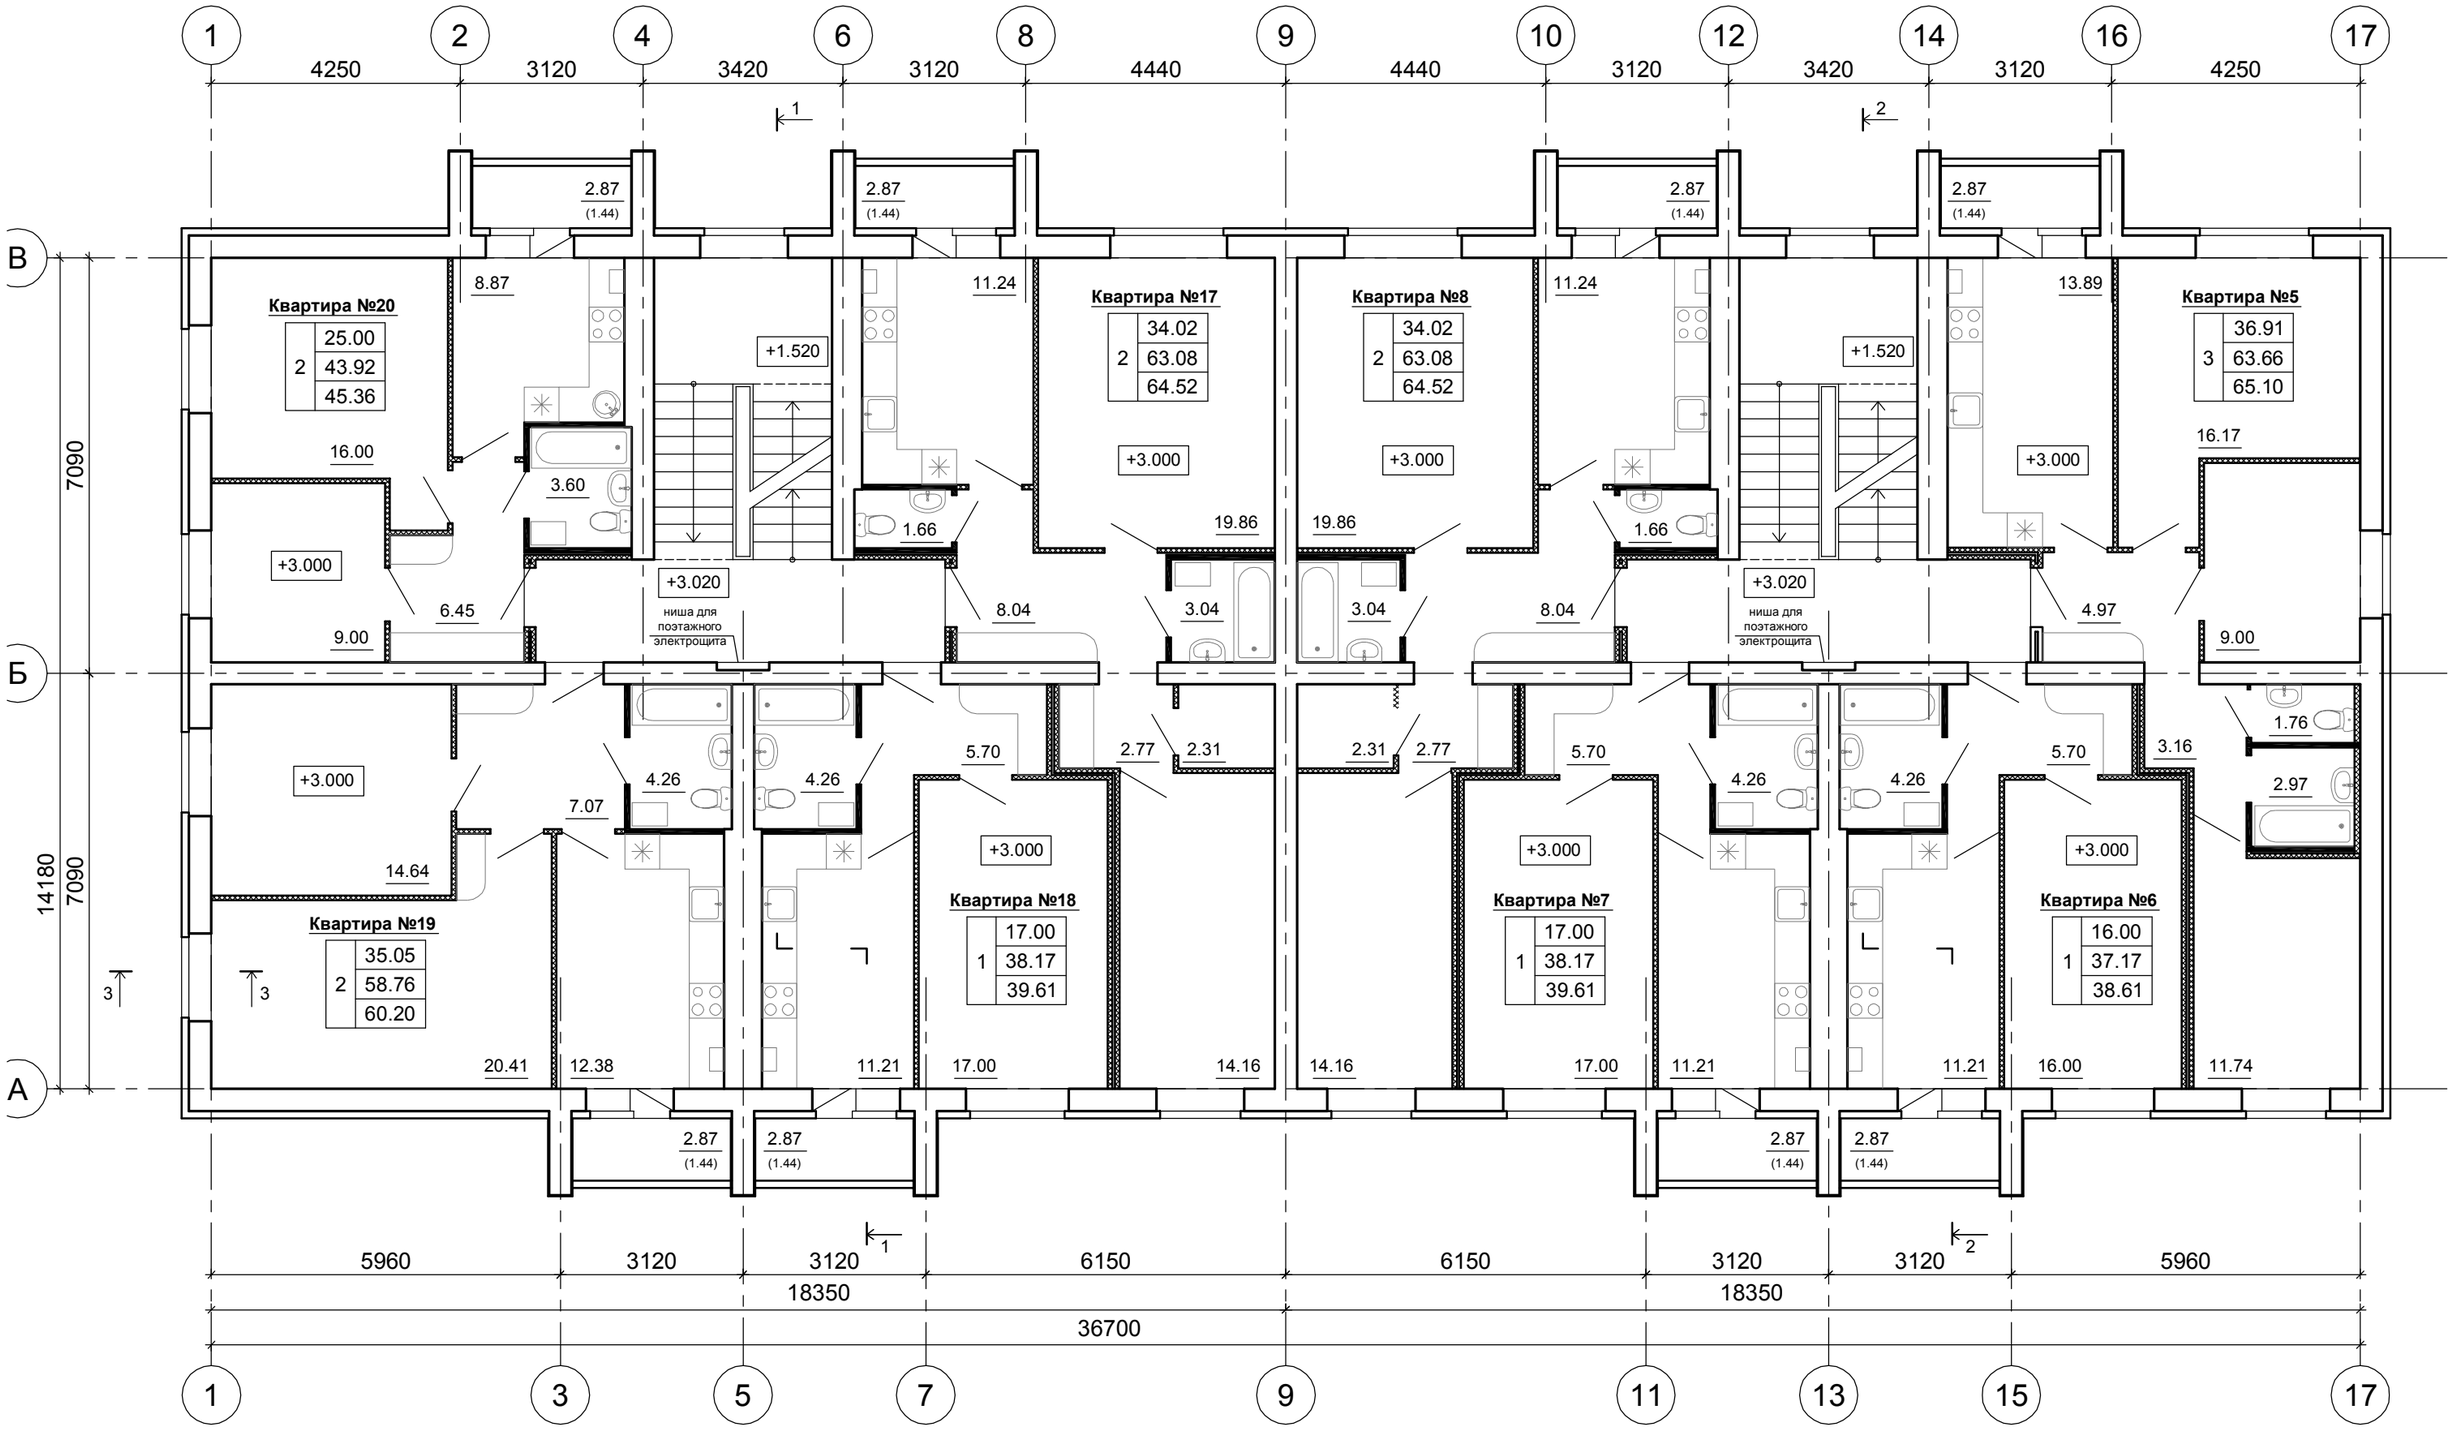
1 2 4 6 8 9 10 12 14 16 17
4250 3120 3420 3120 4440 4440 3120 3420 3120 4250
В
Б
А
7090
7090
14180
Квартира №20
2 | 25.00 | 43.92 | 45.36
Квартира №17
2 | 34.02 | 63.08 | 64.52
Квартира №8
2 | 34.02 | 63.08 | 64.52
Квартира №5
3 | 36.91 | 63.66 | 65.10
Квартира №19
2 | 35.05 | 58.76 | 60.20
Квартира №18
1 | 17.00 | 38.17 | 39.61
Квартира №7
1 | 17.00 | 38.17 | 39.61
Квартира №6
1 | 16.00 | 37.17 | 38.61
+1.520
+3.000
+3.020
ниша для поэтажного электрощита
2.87
(1.44)
8.87
11.24
13.89
16.00
16.17
3.60
1.66
19.86
6.45
8.04
3.04
4.97
9.00
1.76
2.97
3.16
4.26
7.07
5.70
2.77
2.31
14.64
20.41
12.38
11.21
17.00
14.16
16.00
11.74
5960 3120 3120 6150 6150 3120 3120 5960
18350
18350
36700
1 3 5 7 9 11 13 15 17